


# 二戸市民文化会館中ホール舞台平面図

縮尺 1/100

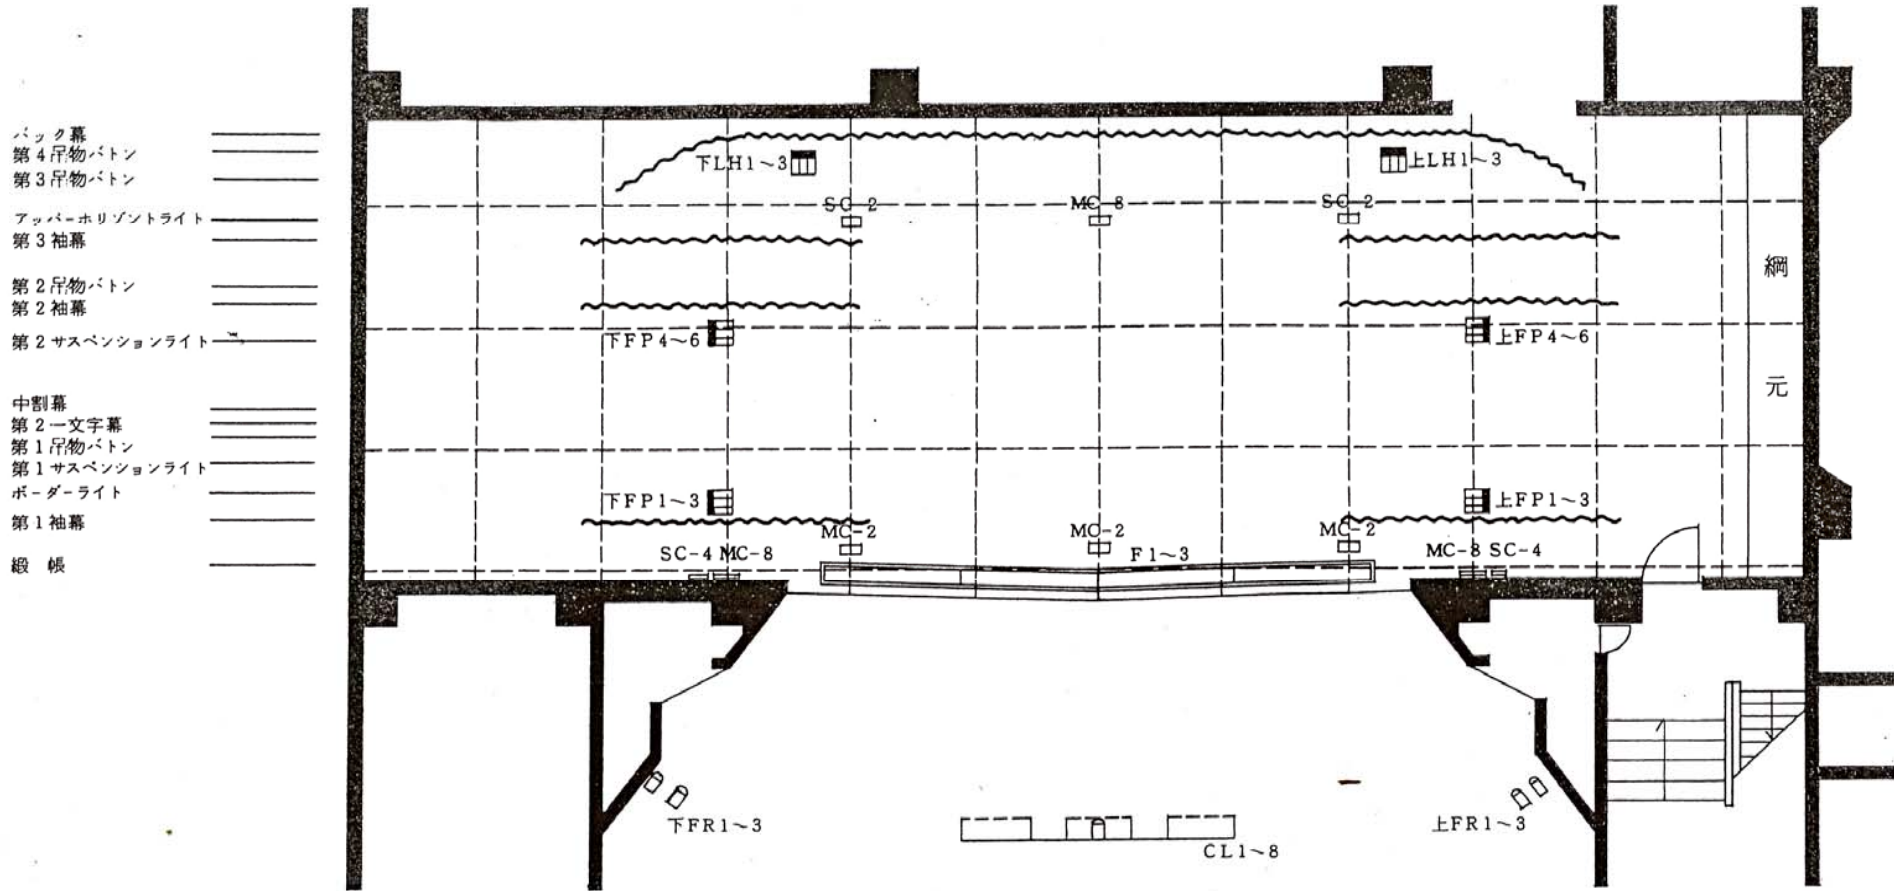

舞台諸元

プロセシム	間	口	9.0m	緞帳速度	30 <sup>1/2</sup> min
	高	さ	4.4m		
	舞台奥行		6.6m		
	すの子高さ		9.0m		

- 照明フロア-コンセント3ケ口用
- MIC・SPフロア-コンセント
- ▣ 壁付コンセント

年 月 日	仕込	時 分	時 分
	本番	時 分	時 分
	片付	時 分	時 分
題名			
演出	装置		
場所	転換		
	舞台使用者名	連絡先	
大道具			
照明			
音響			