二戸市民文化会館大ホール舞台平面図　縮尺 1/200

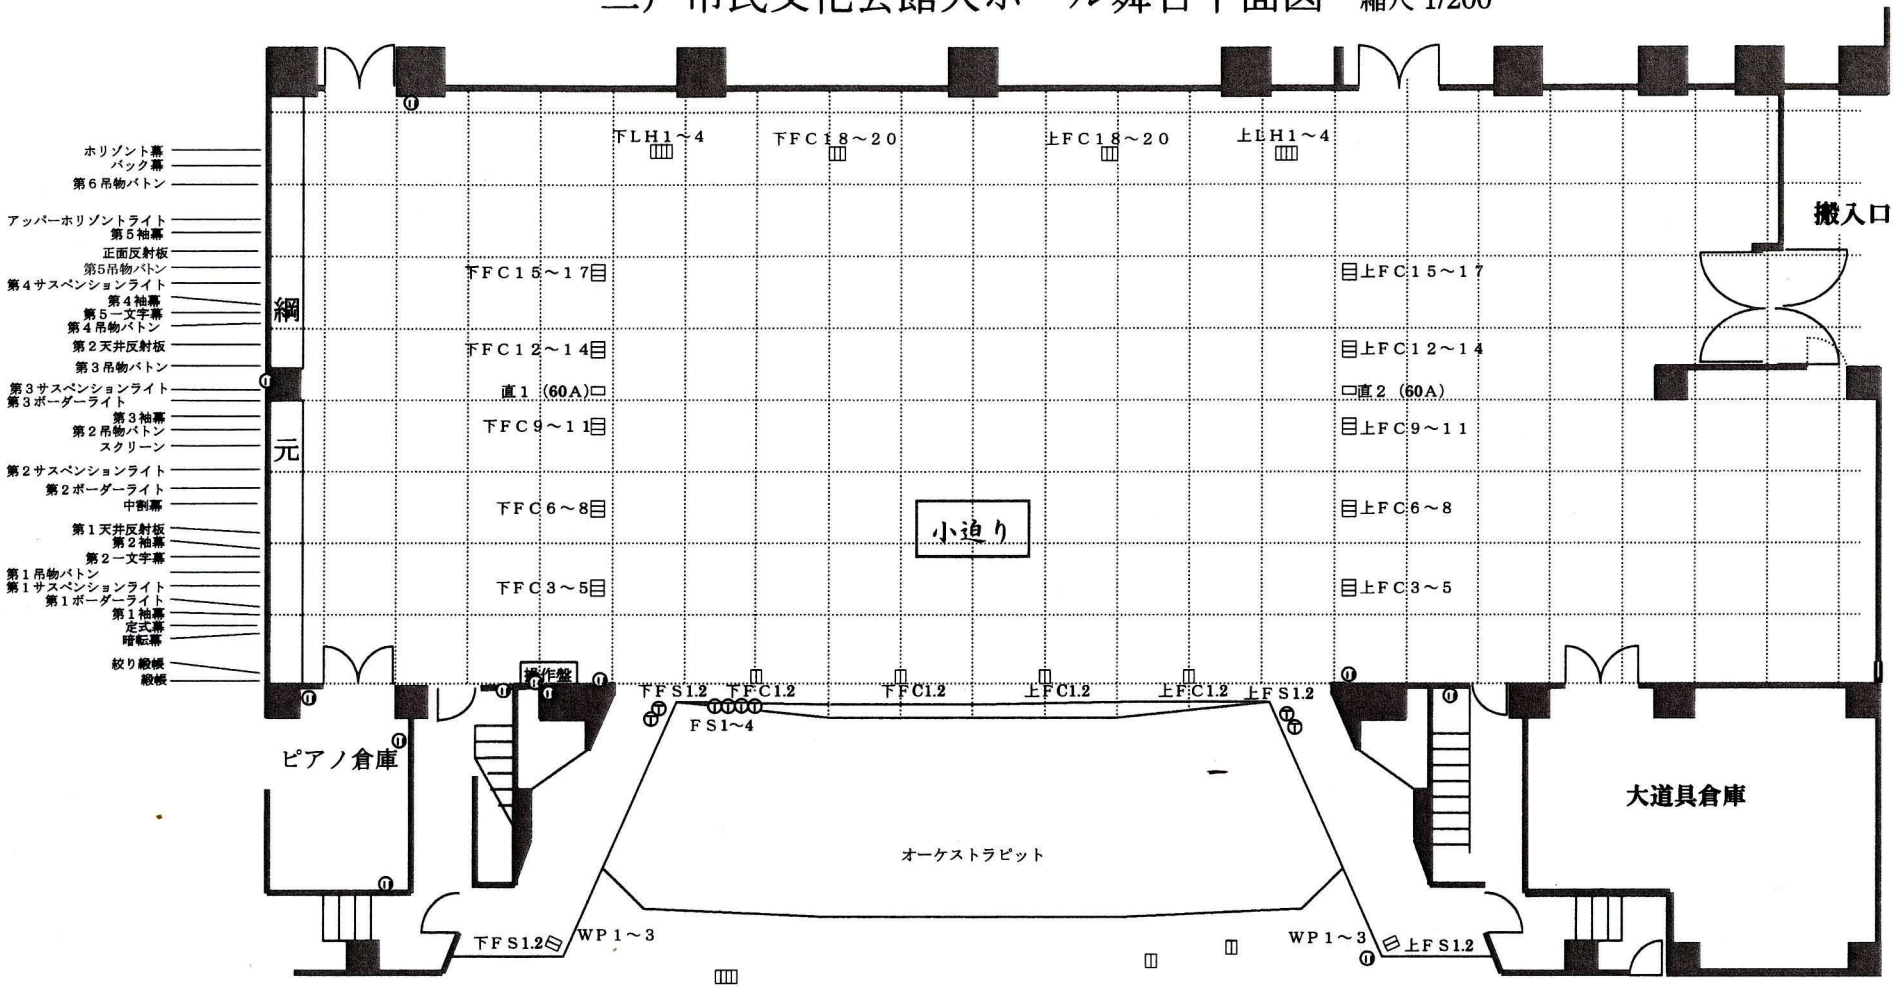

直 3.4（60A）

直 5.6（60A）

プロセニアム				
	間　口	１８．０ｍ	小　迫　り	2.688×1.188
	高　さ	７．５ｍ	緞帳速度	45m／ｍｉｎ
	舞台奥行	１５．０ｍ	絞り緞帳速度	30m／ｍｉｎ
	すのこの高さ	１７．５ｍ		
	反射版セット	３０分		

年　月　日		仕　込	
		本　番	
		撤　収	
題　名			
演　出 場　所		装　置	
		転　換	
	舞台使用者名		連　絡　先
大道具			
照　明			
音　響			